



PROJEKTOVO-INŽINIERSKA KANCELÁRIA ING. ANTON PAVÚK

tel.: 057/4880150, 4880151, **fax:** 057/4880152, **mobil:** 0905358414,
e-mail: pavuk_pik@stonline.sk

PROJEKT STAVBY

Investor: Centrum pedagogicko-psychologického poradenstva a
prevencie
Bernoláková 92, 093 01 Vranov n. T.

Stavba: **STAVEBNÉ ÚPRAVY KANCELÁRIÍ**

Miesto: Bernoláková 92, 093 01 Vranov n. T.
parc. č. 3039/136

Projektant stavby: Projektovo-inžinierska kancelária Ing. Anton Pavúk

Dátum: júl 2015

SPRIEVODNÁ SPRÁVA

1. ZÁKLADNÉ ÚDAJE STAVBY

STAVBA	- <u>STAVEBNÉ ÚPRAVY KANCELÁRIÍ</u>
MIESTO STAVBY	- Bernolákova 92, 093 01 Vranov n. T. parc. č. 3039/136
INVESTOR	- Centrum pedagogicko-psychologického poradenstva a prevencie Bernolákova 92, 093 01 Vranov n. T.
PROJEKTANT	- PROJEKTOVO - INŽINIERSKA KANCELÁRIA, Ing. Anton Pavúk nám. Slobody 79, 093 01, Vranov n. T.
HIP	- Ing. Peter Vasil
VYPRACOVAL	- Ing. Ján Vadás

2. ZÁKLADNÉ ÚDAJE CHARAKTERIZUJÚCE STAVBU

Projekt rieši stavebná úpravy kancelárií CPPPaP v budove na p. č. 3039/136 na 2.NP vo Vranove n. T.:

Účelom týchto prác je uchovanie hodnoty priestorov a ochrana pred ďalším znehodnocovaním.

3. VÝCHODISKOVÉ PODKLADY

Projektová dokumentácia pre územné konanie je vypracovaná na základe týchto podkladov:

- objednávka investora
- technické konzultácie
- kópia z katastrálnej mapy

4. STAVEBNO - TECHNICKÉ RIEŠENIE

Návrh vychádza z existujúcej budovy. Táto budova je dvojpodlažná.

Z dôvodu nevyhovujúceho stavu interiéru je navrhované nasledovné::

OPRAVY EXISTUJÚCICH KONŠTRUKCIÍ

- odstrániť drevený obklad z kancelárie 2
- odstrániť podlahovú krytinu z oboch kancelárií
- vyspraviť steny kancelárií (30%)
- podlahy vyrovnať samonivelačnou hmotou
- vymeniť rozvody elektriny v kanceláriách (spínače, zásuvky, stropné svietidla do kazetového stropu + kabeláž)

NOVÉ KONŠTRUKCIE

- laminátová podlaha
- zateplenie severovýchodnej plnej steny (100mm minerálna vlna), na steny s oknami (SZ, JV) 60mm minerálna vlna.
- nové omietky vápenné štukové na lepidlo so sklotextilnou mriežkou
- kazetový podhľad na oceľové profily
- renovácia zárubní (2ks)

Exteriér objektu bude bez úprav.

188

3039/8

3039/177

ULICA BERNOLÁKOVA

3039/229

3039/230

3039/136

3039/120

3039/186


30

LEGENDA:


- RIEŠENÁ ČASŤ OBJEKTU
- RIEŠENÝ OBJEKT
- HRANICE PARCEL

POZNÁMKA:

- RIEŠENÁ ČASŤ SA NACHÁDZA NA 2.NP BUDOVY

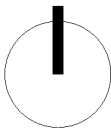

ATELIÉR: Ing. ANTON PAVÚK VRANOV n.T. 093 01 NÁM. SLOBODY 79 tel. 057 - 4880150 pavuk_pik@stonline.sk	VYHOTOVIL: Ing. JÁN VADÁS	KONTROLOVAL: Ing. PETER VASIL	DÁTUM: 07/2015	ČASŤ: ASR
	INVESTOR: CPPPaP Bernolákova 92, 093 01 Vranov n. T.		STUPEN': PROJEKT STAVBY	
	STAVBA: STAVEBNÉ ÚPRAVY KANCELÁRIÍ Bernolákova 92, 093 01 Vranov n. T. parc. č. 3039/136 OBSAH: SITUÁCIA		MIERKA: 1:500	Č. VÝKRESU: 01

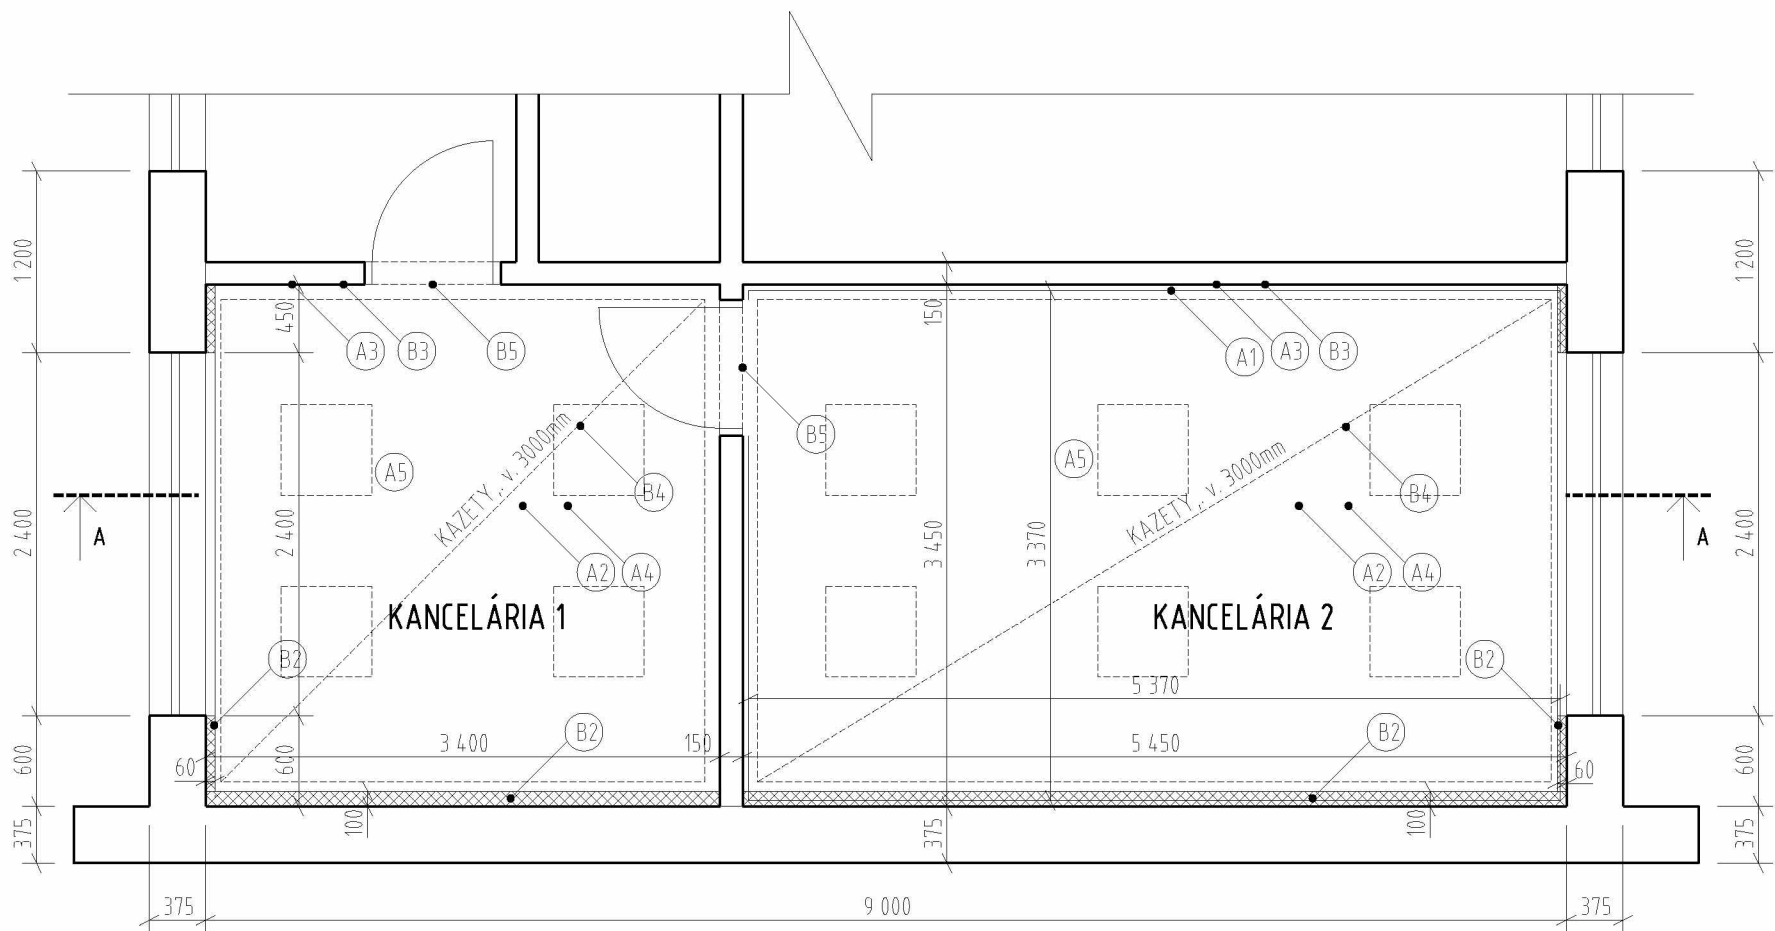

PÔDORYS


POPIS PRÁC:

OPRAVY EXISTUJÚCICH KONŠTRUKCIÍ

- A1 - ODSTRÁNIŤ DREVENÝ OBKLAD Z KANCELÁRIE 2
- A2 - ODSTRÁNIŤ PODLAHOVÚ KRYTINU Z OBOCH KANCELÁRIÍ
- A3 - VYSPRAVIŤ STENY KANCELÁRIÍ (30%)
- A4 - PODLAHY VYROVNAŤ SAMONIVELAČNOU HMOTOU
- A5 - VYMEŇIŤ ROZVODY ELEKTRINY V KANCELÁRIÁCH (12xZÁSUVKA, 10xSVETLO DO KAZETOVÉHO STROPU + KABELÁŽ)

NOVÉ KONŠTRUKCIE

- B1 - LAMINÁTOVÁ PODLAHA
- B2 - ZATEPLENIE SEVEROVÝCHODNEJ PLNEJ STENY (100mm MINERÁLNA VLNA), NA STENY S OKNAMI 60mm MIN VLNA
- B3 - NOVÉ OMIETKY VÁPENNÉ ŠTUKOVÉ NA LEPIDLO SO SKLOTEXTILNOU MRIEŽKOU
- B4 - KAZETOVÝ PODHLAD
- B5 - RENOVÁCIA ZÁRUBNÍ (2ks)

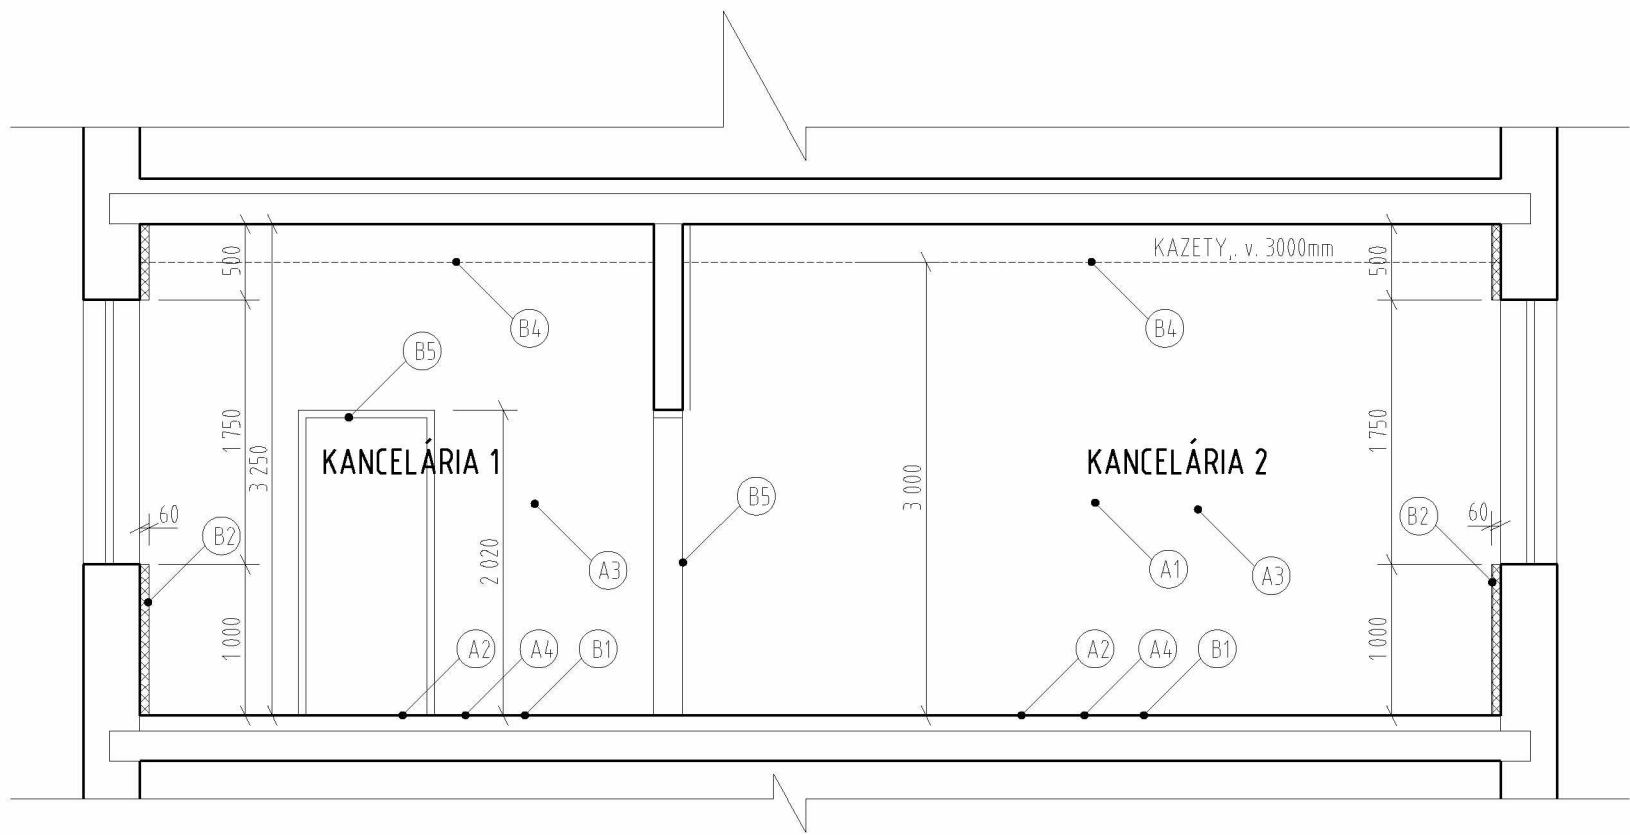

REZ A-A

ATELIÉR: Ing. ANTON PAVÚK VRANOV n.T. 093 01 NÁM. SLOBODY 79 tel. 057 - 4880150 pavuk_pik@stonline.sk	VYHOTOVIL: Ing. JÁN VADÁS	KONTROLOVAL: Ing. PETER VASIL	DÁTUM: 07/2015	ČASŤ: ASR
	INVESTOR: CPPPaP Bernoláková 92, 093 01 Vranov n. T.			STUPEŇ:
	STAVBA: STAVEBNÉ ÚPRAVY KANCELÁRIÍ Bernoláková 92, 093 01 Vranov n. T. parc. č. 3039/136			PROJEKT STAVBY
	OBSAH: PÔDORYS A REZ			MIERKA: 1:50 Č. VÝKRESU: 02